


Liitekartta asemakaavamuutokseen korttelissa 182.

Suunnittelualue sijaitsee Alahärmän taajamassa rajoittuen pohjoisessa ja idässä Härmäntiehen ja lännessä Tuomistentiehen.

Alueen sijainti ja viitteellinen raja on esitetty kuvassa 1. Aluerajaus voi muuttua kaavaprosessin edetessä. Suunnittelualue on noin 17,00 ha. (Kuva 1).



Kuva 2 Lähestymiskartta

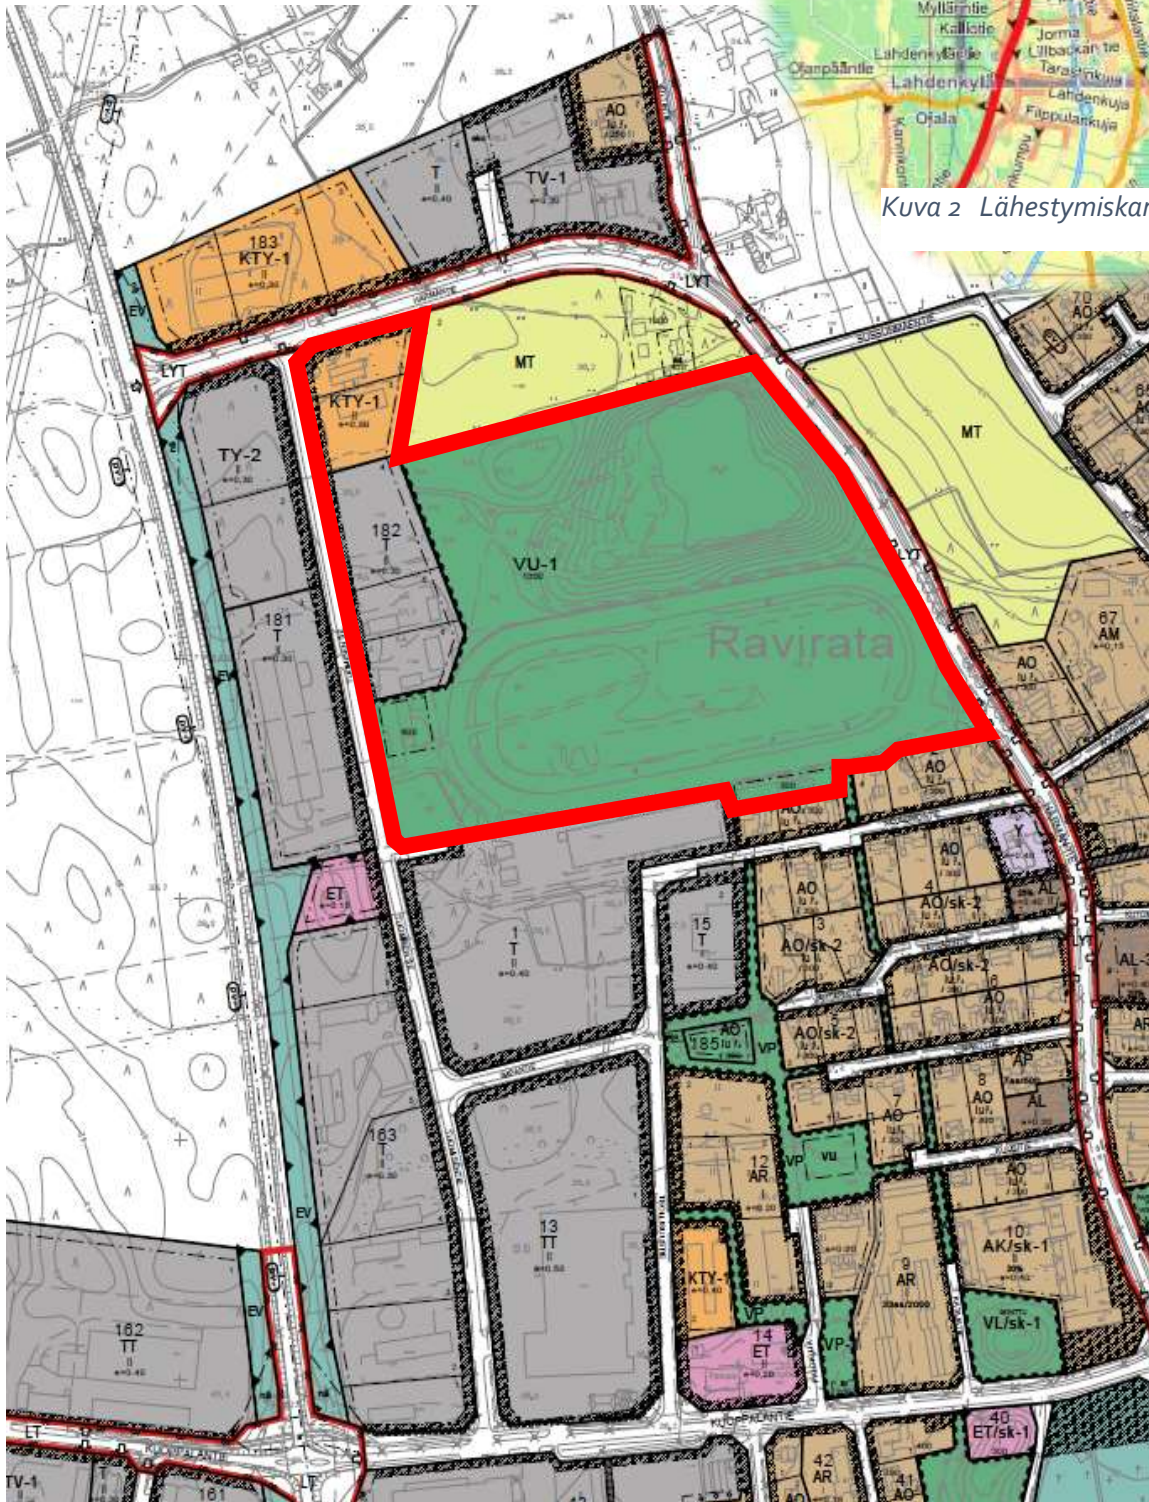

Kuva 1. Alustava kaavamuutosalue rajattu punaisella