



Kuva 2.  
Lähestymiskartta

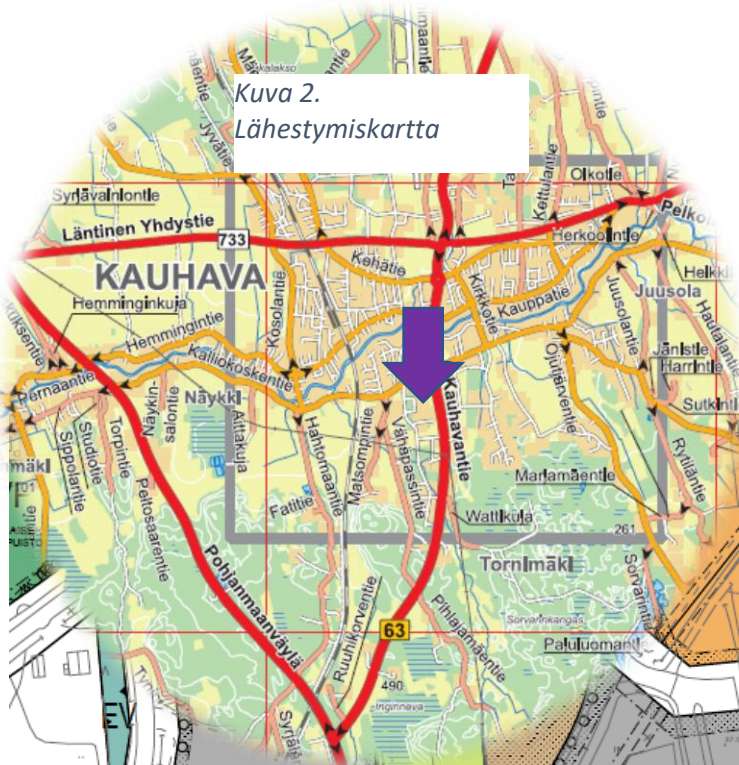

**Liitekartta** asemakaavamuutokseen mm. korttelissa 1016 sekä siihen liittyvillä puistoalueilla.

Alueen viitteellinen rajaus on esitetty kuvassa 1.

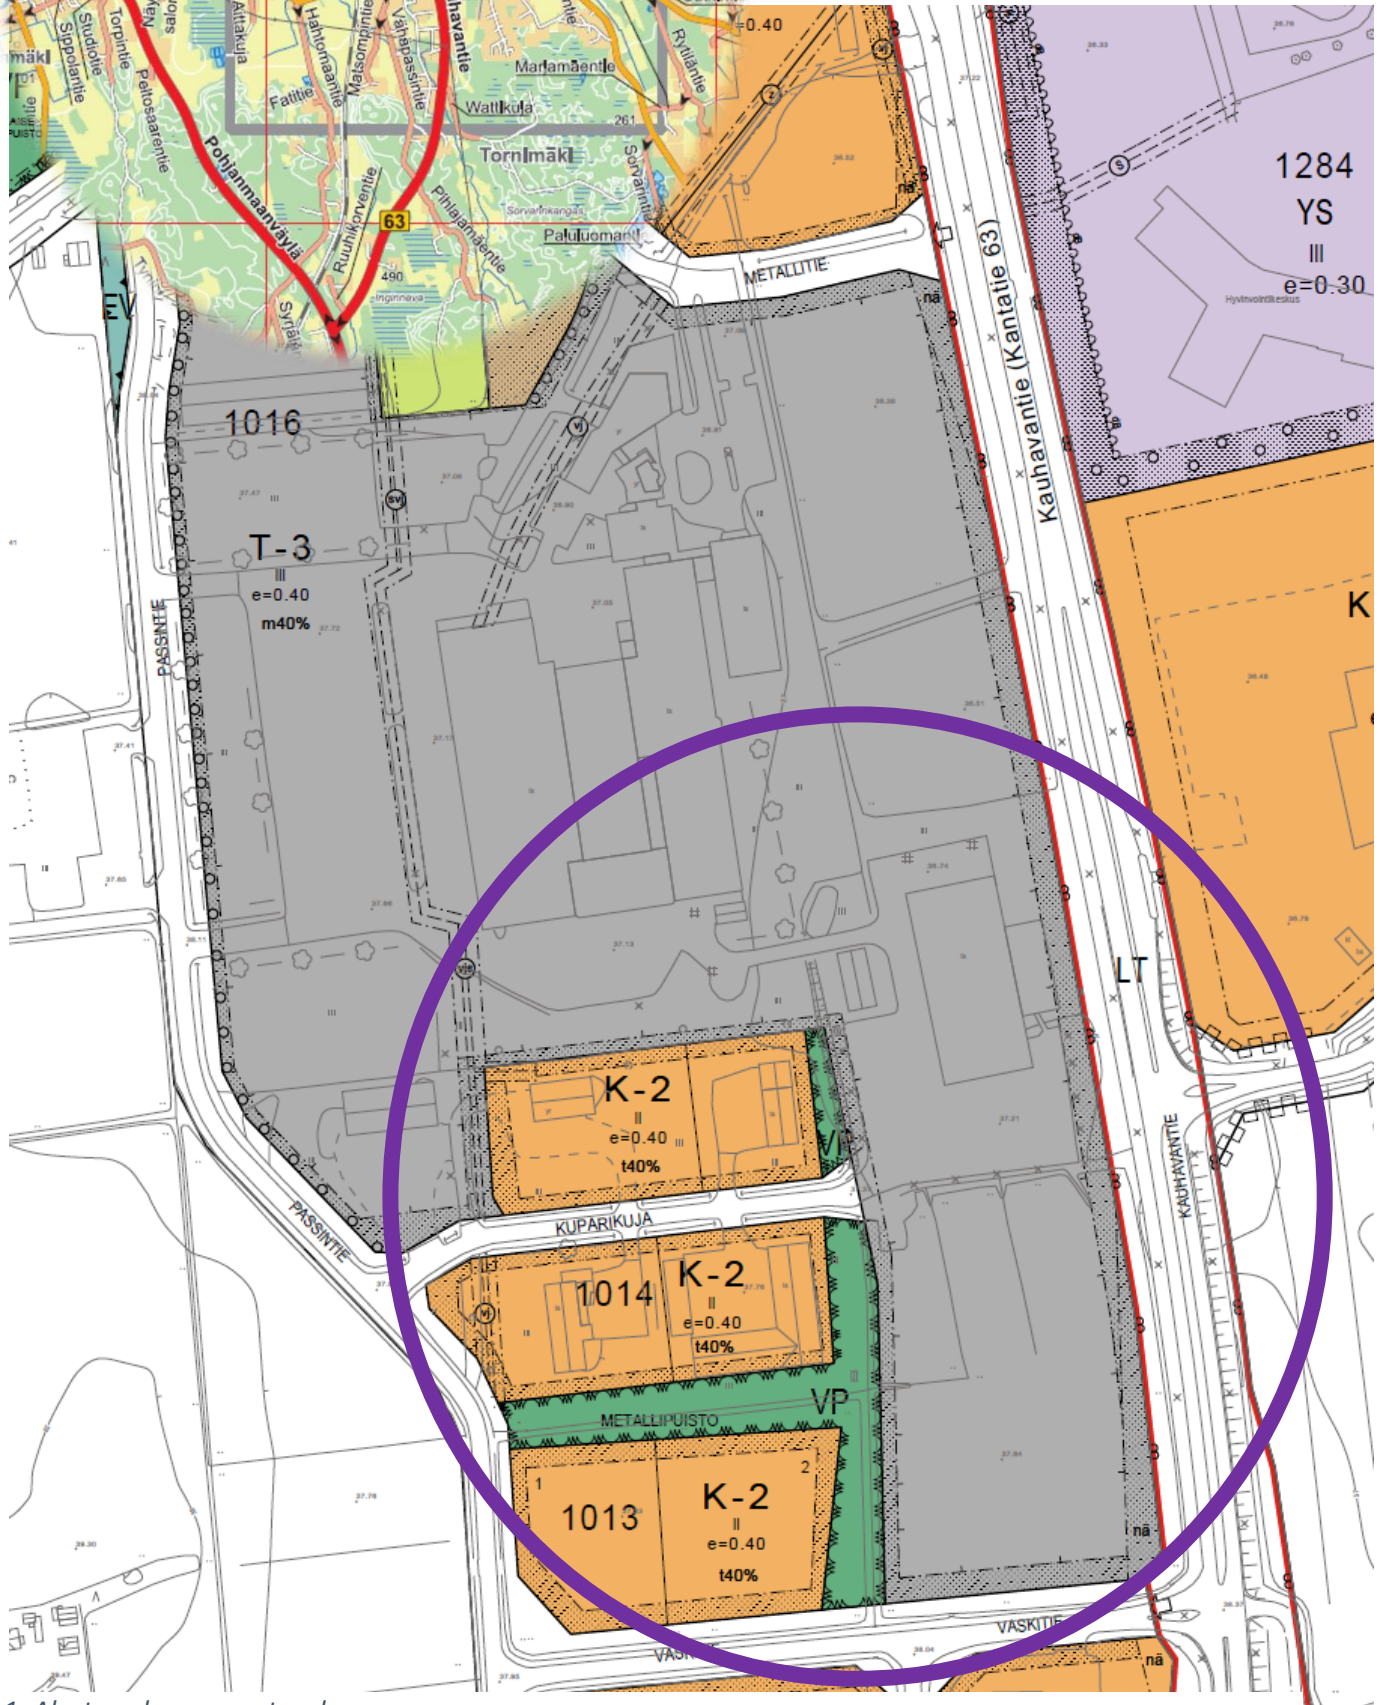

Kuva 1. Alustava kaavamuutosalue